



L'UFFICIO TECNICO DI AIROLO

INFORMA

che a causa dei previsti lavori di rinnovo delle sottostrutture e di rifacimento della pavimentazione, i tratti stradali e pedonali evidenziati nella cartina retrostante il presente avviso, saranno chiusi al traffico indicativamente

da lunedì 8 giugno 2020 a fine settembre 2020.

Il passaggio pedonale verrà garantito, mentre quello veicolare sarà verosimilmente possibile soltanto durante le ferie estive dell'edilizia.

Si avvisa che nella zona adiacente ai cantieri potranno verificarsi disagi causati dalla presenza di veicoli dell'impresa.

Si invita l'utenza a voler prendere atto della comunicazione e ad organizzarsi di conseguenza.

Ringraziamo per la comprensione e porgiamo cordiali saluti.


Per l'UTC Airolo:

Il sostituto capotecnico
Moreno Caverzasio




Vedi cartina sul retro.



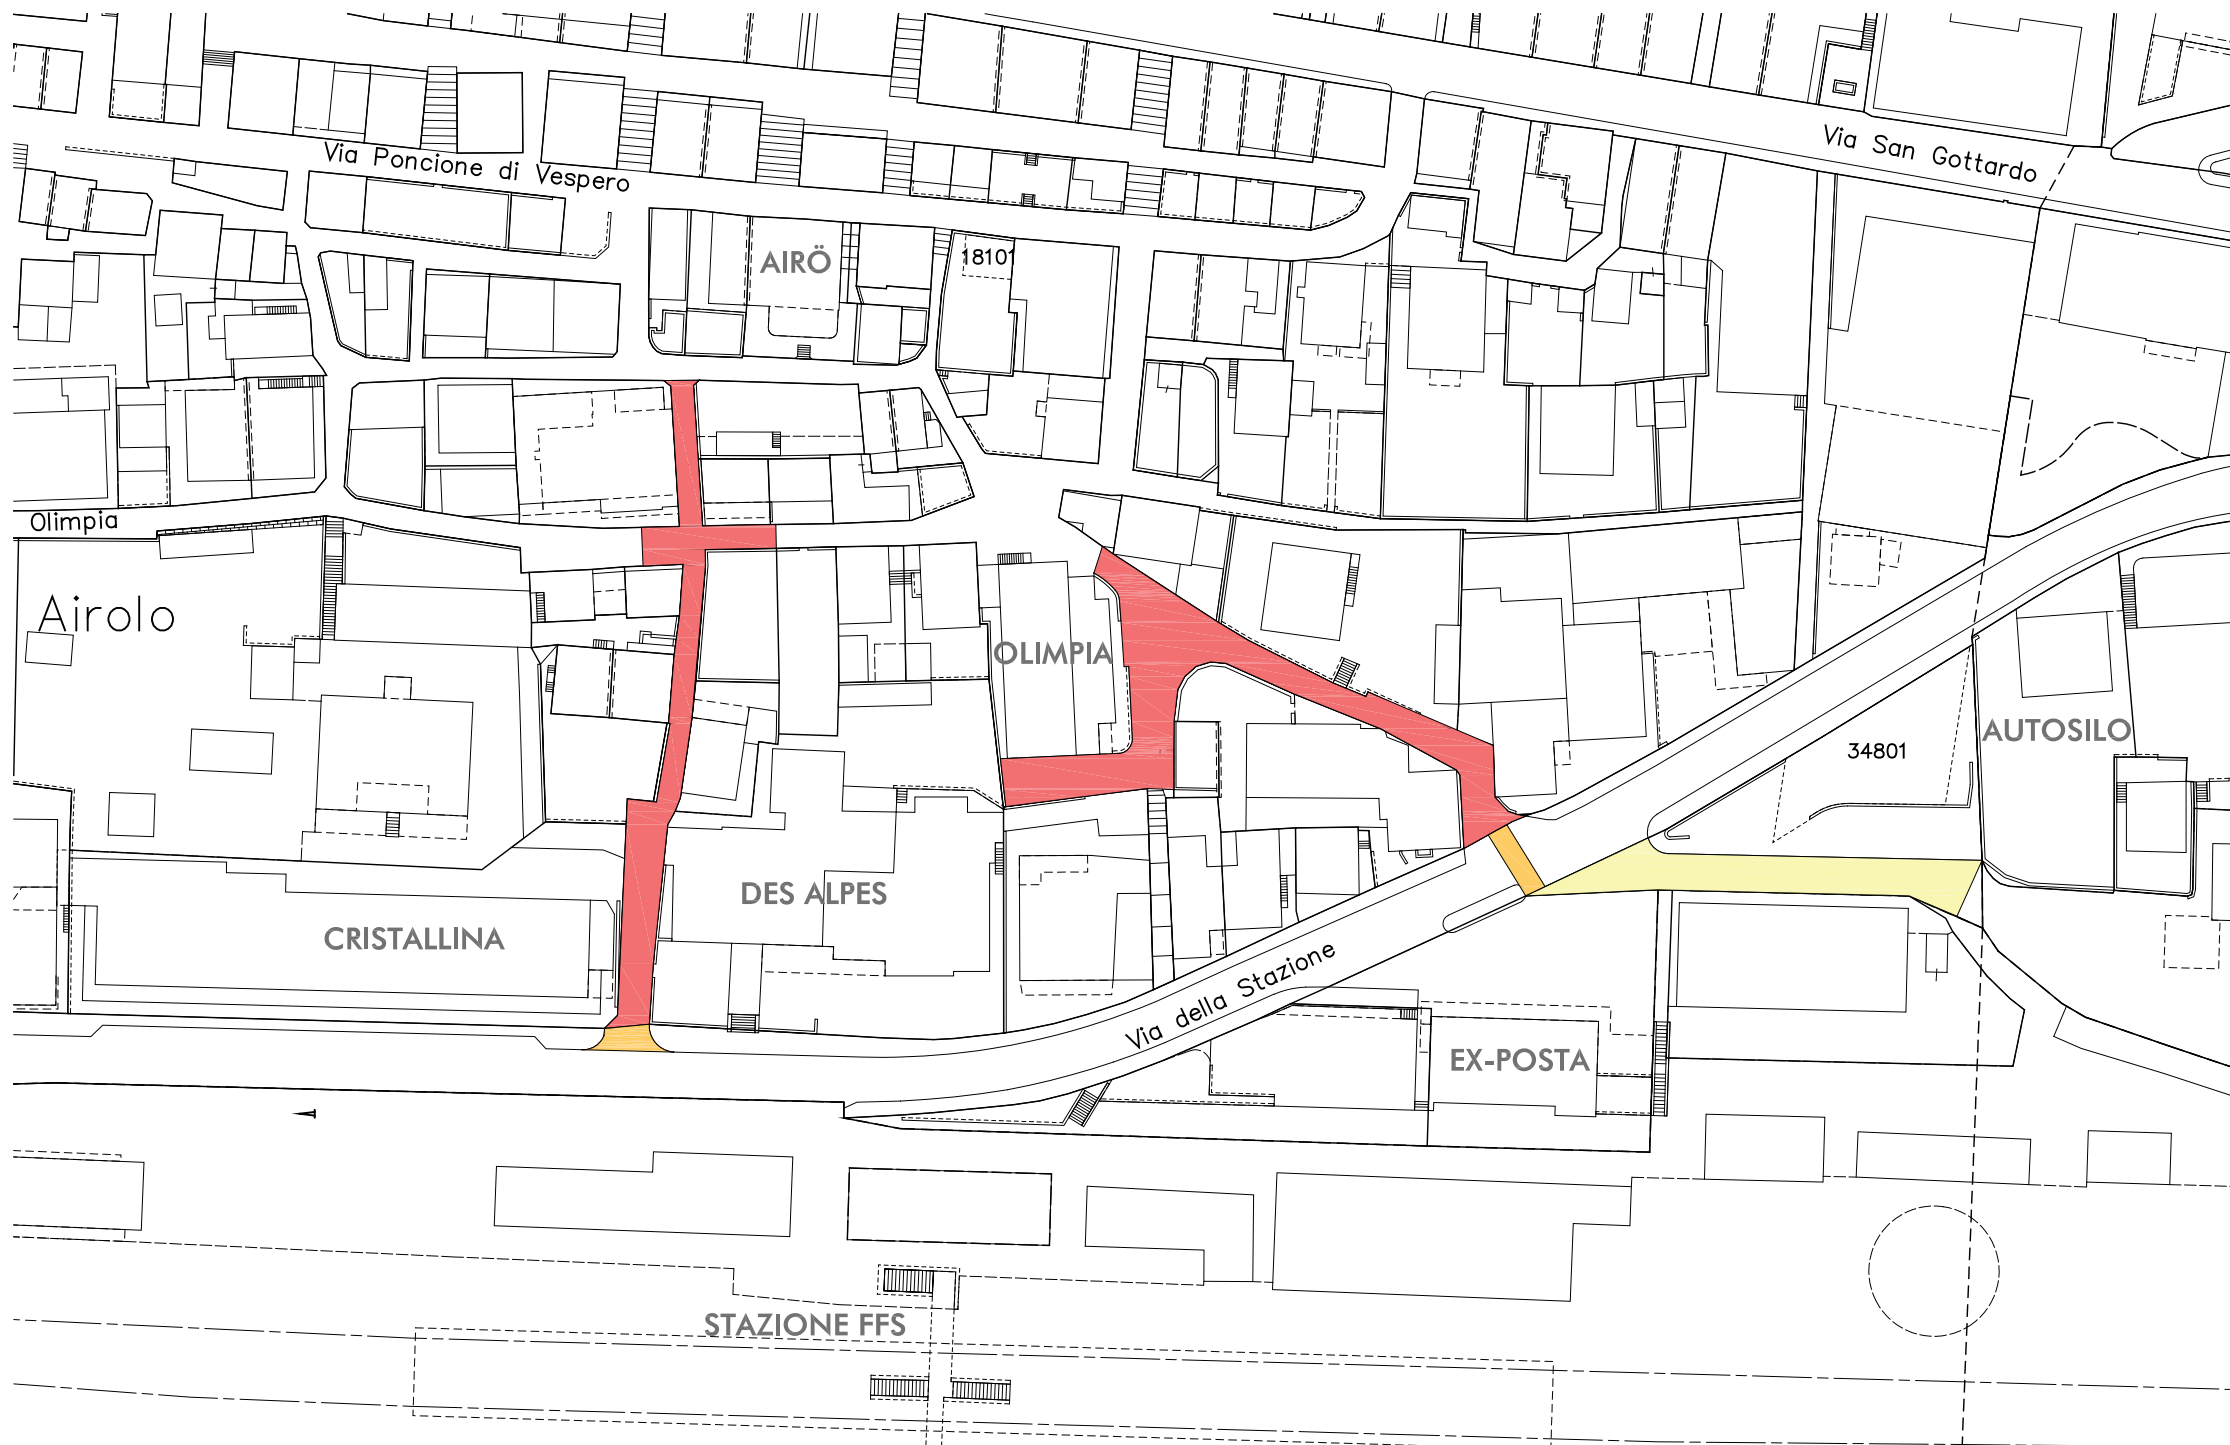

LEGENDA:


- CHIUSURA COMPLETA PERIODO GIUGNO - SETTEMBRE
- CHIUSURA PUNTUALE CON AVVISI SPECIFICI
- CHIUSURA PARZIALE LUGLIO - SETTEMBRE

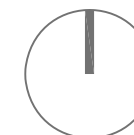

INDICAZIONI GENERALI

SITUAZIONE

COMUNE DI AIROLO

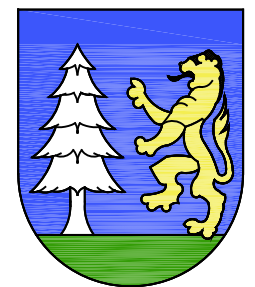

VARI CANTIERI NUCLEO AIROLO
COMPARTO OLIMPIA - STAZIONE FFS

PLANIMETRIA CHIUSURA CANTIERE

Ns.Rif: 19.18.02
DIS:AIM CONTR:GeD

SCALA 1:1'000
42x29.7 05.03.2020

G001